

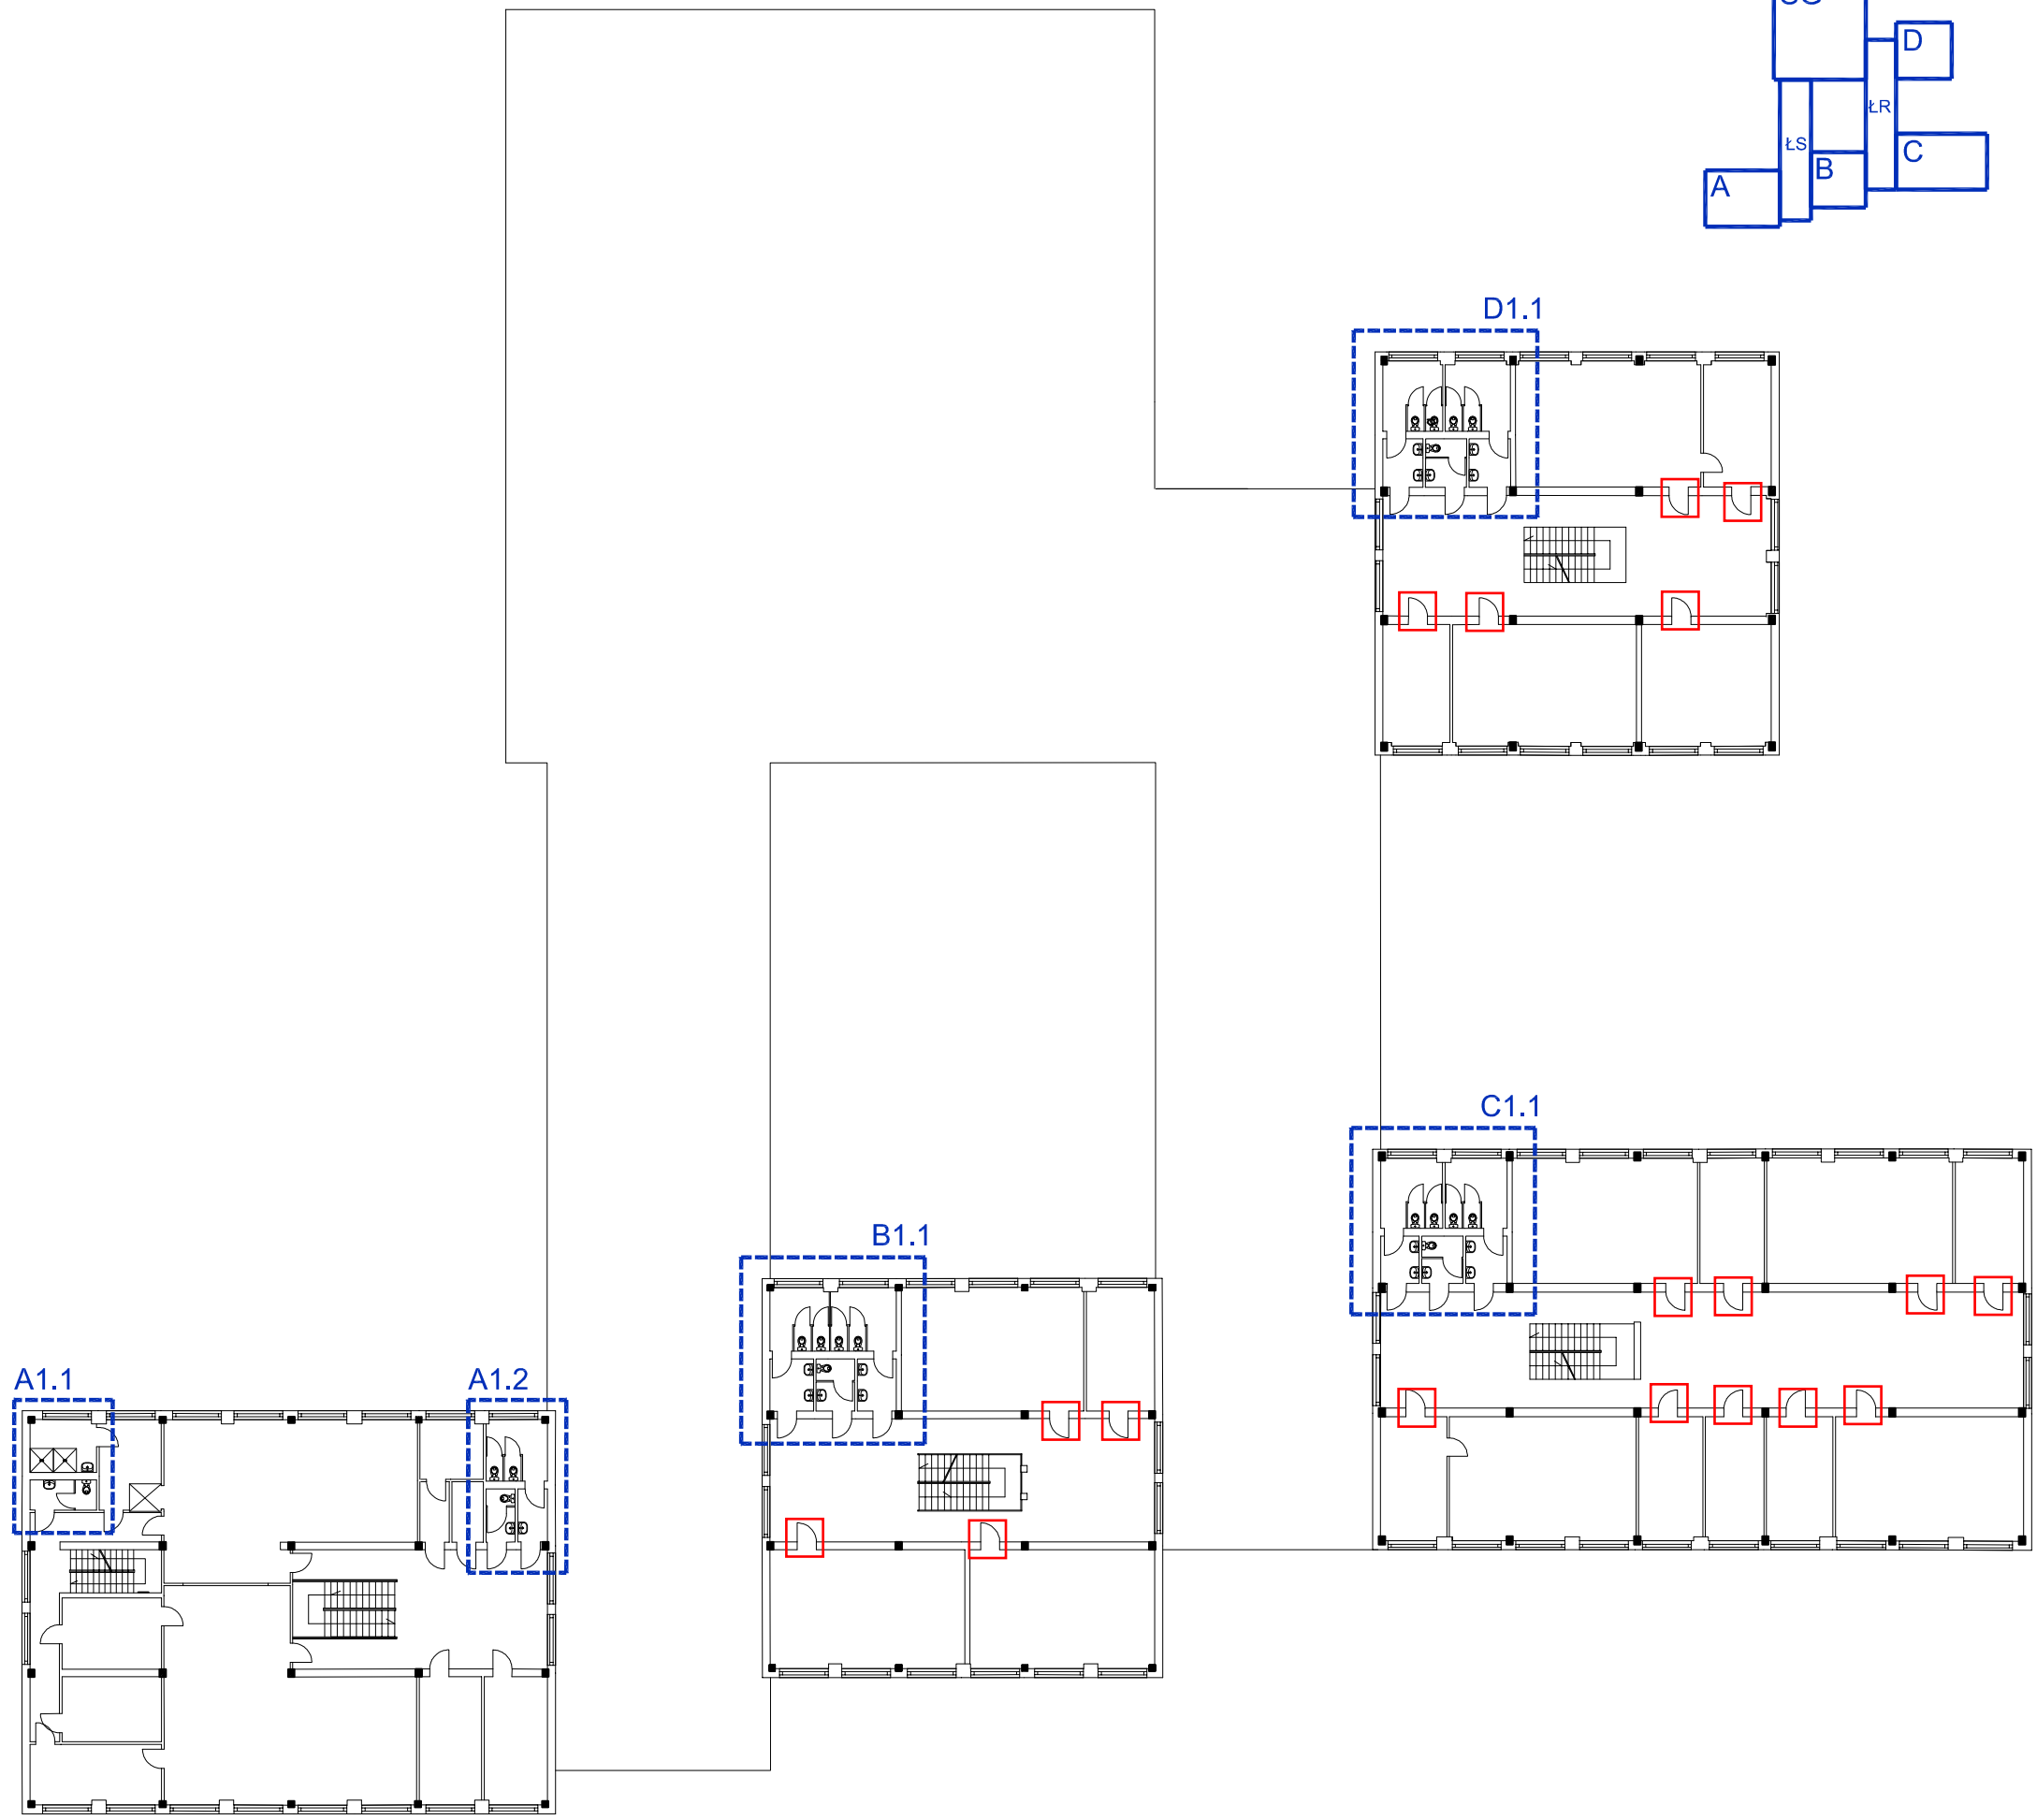
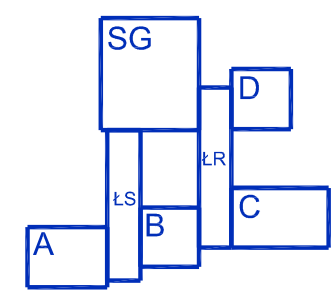


UWAGI:
 kolorem niebieskim oznaczono elementy objęte opracowaniem

 drzwi do wymiany



abm Wycena Nieruchomości
 Projektowanie Architektoniczne
Anna i Bartosz Michalscy s.c.
 ul. Czarnieckiego 22a, 44 -100 Gliwice
 www.abm.gliwice.pl, facebook.com/abm.gliwice

Zleceniodawca:
 Zespół Szkół Ogólnokształcących nr 14
 ul. Przedwiośnie 2
 44 - 100 Gliwice

Nazwa inwestycji:
 Remont toalet i wewnętrznych rur deszczowych

Adres obiektu:
 ul. Przedwiośnie 2
 44 - 100 Gliwice

Przedmiot rys.:
PROJEKT REMONTU
 Lokalizacja remontowanych toalet - rzut I piętra

Stadium: **PROJEKT BUDOWLANY I WYKONAWCZY**

Branża: **ARCHITEKTONICZNA**

Faza:	Nr tomu:	Wersja:	Nr rys.:
PBW	II.A	v.1	04

Data: grudzień 2014 Skala:

Projektant:	Imię:	Nazwisko:
	Bartosz MICHALSKI	
	Specjaln.:	Nr upr. bud.:
Arch.		33/SŁOKK/2011/II

Podpis:

Opracowanie:	Imię:	Nazwisko:
	Katarzyna JACHYM	

Sprawdzający:	Imię:	Nazwisko:
	Anna ŚNIEŻEK	
	Specjaln.:	Nr upr. bud.:
Arch.		4/09/SŁOKK

Podpis:

Wydanie rysunku z kolejnym numerem wersji powoduje unieważnienie wszystkich wcześniejszych rysunków